


PLANTA BAIXA - PAVIMENTO SUPERIOR  
ESC.: 1:50

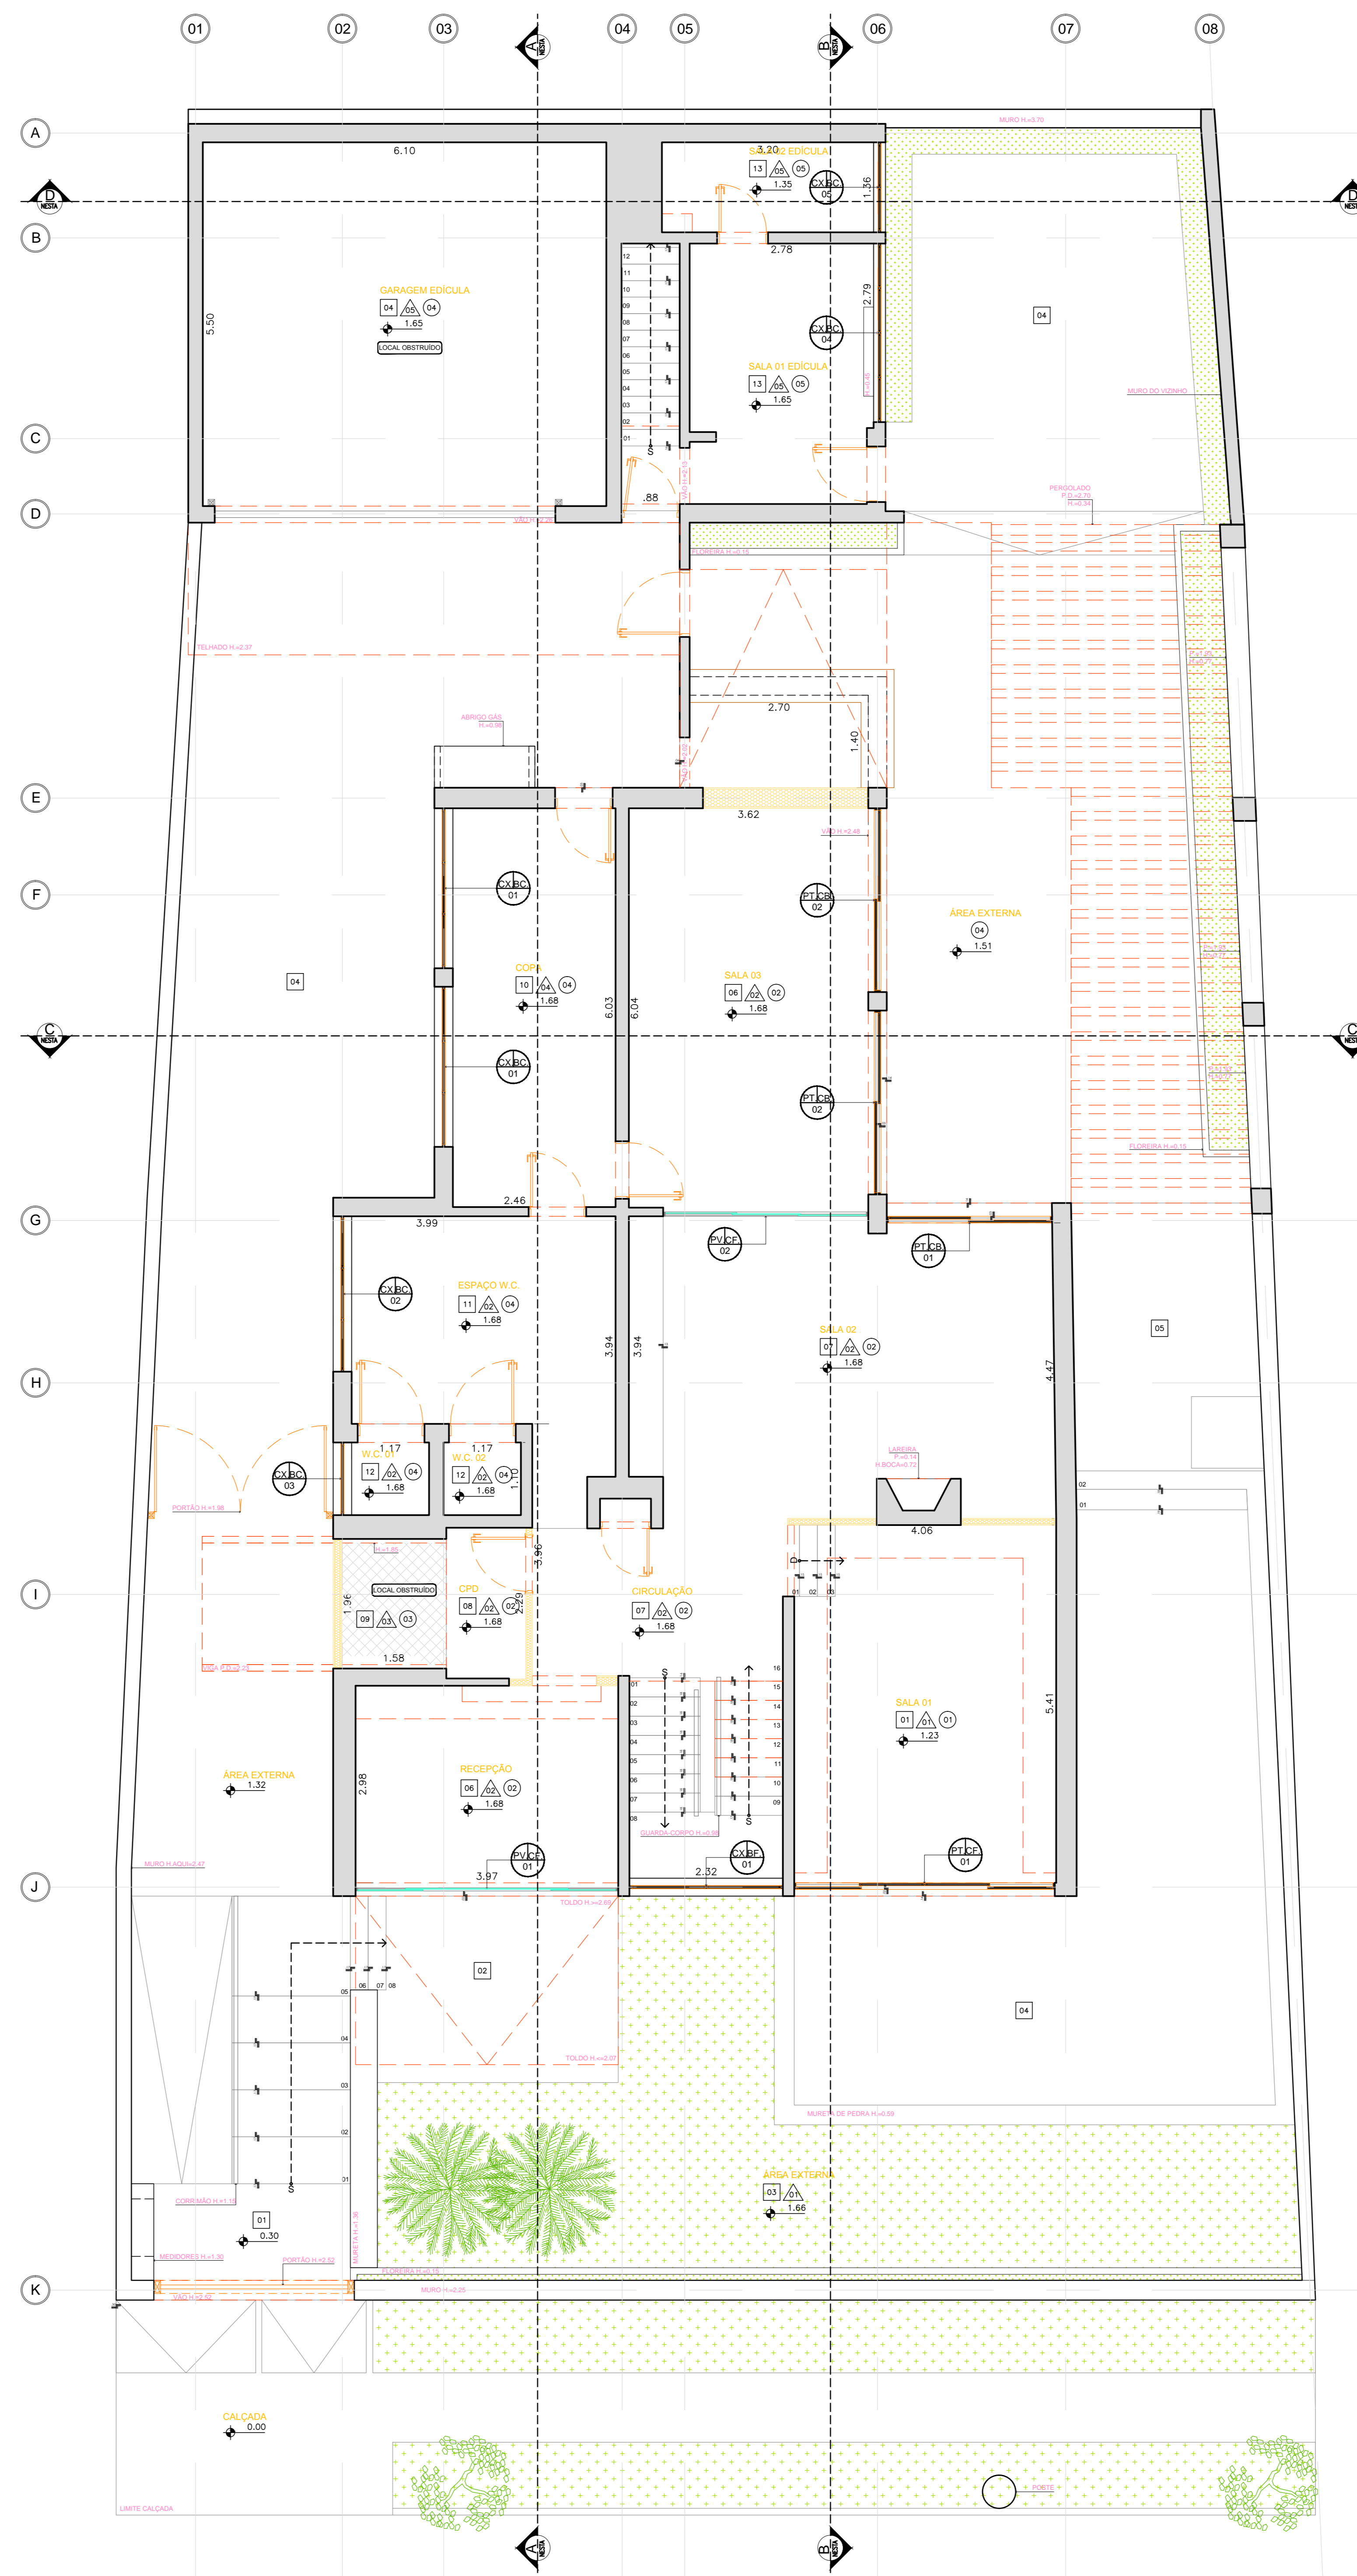

PLANTA BAIXA - TÉRREO  
ESC.: 1:50

QUADRO DE ACABAMENTOS - PAVIMENTO TERREO		
PISO	PADESE	TETO
01 CONTRAPISO	01 TREPadeira	01 FORRO DE GESSO (SEM RODATETO)
02 DECK MADEIRA	02 MASSA FINA COM PINTURA ACRILICA CORES VARIADAS	02 PINTURA ACRILICA BRANCA FOSCA SOBRE LAJE (RODATETO=0.03X0.03)
03 GRAMADO	03 CERÂMICA=0.45X0.45 H=1.85	03 LAJE (SEM RODATETO)
04 PISO DE PEDRA NATURAL	04 CHAPISCO	04 PINTURA ACRILICA BRANCA FOSCA SOBRE LAJE (SEM RODATETO)
05 SEIXO	05 CERÂMICA=0.15X0.15 H=1.05 ATÉ O TETO	05 PINTURA ACRILICA BRANCA FOSCA SOBRE LAJE (RODATETO=0.03X0.03)
06 CIMENTO QUEIMADO (SEM RODAPE)		
07 MADEIRA (RODAPÉ=0.02X0.08)		
08 MADEIRA (SEM RODAPE)		
09 MADEIRA PAGINADO (SEM RODAPE)		
10 CERÂMICA=0.30X0.45 (SEM RODAPE)		
11 CERÂMICA=0.30X0.45 (RODAPÉ=0.02X0.07)		
12 ARDÓSIA CINZA (SEM RODAPE)		
13 CERÂMICA=0.15X0.30 (SEM RODAPE)		

QUADRO DE ACABAMENTOS - PAVIMENTO SUPERIOR		
PISO	PADESE	TETO
01 CONTRAPISO	01 MASSA FINA COM PINTURA ACRILICA CORES VARIADAS	01 PINTURA ACRILICA BRANCA FOSCA SOBRE LAJE (RODATETO=0.03X0.03)
02 CIMENTO QUEIMADO (SEM RODAPE)		02 PINTURA ACRILICA BRANCA FOSCA SOBRE LAJE (SEM RODATETO)
03 CERÂMICA=0.15X0.20 (RODAPÉ=0.02X0.10)		03 TOLDO

QUADRO DE CAIXILHARIA - PAVIMENTO TERREO					QUADRO DE CAIXILHARIA - PAVIMENTO SUPERIOR				
TIPOLOGIA	CODIGO	LARGURA	ALTURA	PERIFERIA	TIPOLOGIA	CODIGO	LARGURA	ALTURA	PERIFERIA
PORTA DE VIDRO CORRER/FIXO 04 FOLHAS	PV/JCF.01	3.97	2.10	0.00	CAIXILHO BASCULANTE/FIXO 06 FOLHAS	CX/BF.01	2.32	2.60	1.53
CAIXILHO BASCULANTE/FIXO 06 FOLHAS	CX/BF.01	2.32	2.60	1.53	CAIXILHO VIDRO FIXO 02 FOLHAS	CX/VF.01	1.30	2.45	0.17
PORTA CORRER/FIXO 12 FOLHAS	PT/JCF.01	3.94	2.10	0.00	CAIXILHO BASCULANTE 03 FOLHAS	CX/BC.01	2.26	0.60	2.14
PORTA CORRER/BASCULANTE 04 FOLHAS	PT/JCB.01	2.50	2.10/2.48	0.00	CAIXILHO VIDRO FIXO 01 FOLHA	CX/VF.02	1.02	2.08	0.51
PORTA DE VIDRO CORRER/FIXO 03 FOLHAS	PV/JCF.02	3.10	2.49	0.00	CAIXILHO BASCULANTE 01 FOLHA	CX/BC.02	1.11	0.60	1.96
PORTA CORRER/BASCULANTE 04 FOLHAS	PT/JCB.02	2.78	2.10/2.48	0.00	CAIXILHO BASCULANTE 02 FOLHAS	CX/BC.03	0.80	0.60	1.99
CAIXILHO BASCULANTE 03 FOLHAS	CX/BC.01	2.42	0.60	1.78	CAIXILHO VIDRO FIXO 01 FOLHA	CX/VF.03	2.24	0.77	1.30
CAIXILHO BASCULANTE 03 FOLHAS	CX/BC.02	2.35	0.60	1.80					
CAIXILHO BASCULANTE 01 FOLHA	CX/BC.03	1.10	0.60	1.78					
CAIXILHO BASCULANTE 04 FOLHAS	CX/BC.04	2.70	0.60	1.68					
CAIXILHO BASCULANTE 02 FOLHAS	CX/BC.05	1.98	0.60	1.68					

NOTAS:  
N/E= NÃO EXISTE/NO PISO


NOTAS  
-COTAR SEMPRE NOS EIXOS.  
-MEDIDAS EXPRESSAS EM METROS.  
-AS COTAS DE NÍVEIS FORAM ELABORADAS SEM PRECISÃO TÉCNICA.  
-PODE HAVER PONTOS ELÉTRICOS/HIDRÁULICOS NÃO MARCADOS, POR TRÁS DOS MOBÍLIAS REPRESENTADOS ASSIM (?).  
-OS PONTOS DE LUMINOTÉCNICA NOS FORROS, FORAM ELABORADOS PARA SEPARAR CIRCUITOS, NÃO CONSIDERAR FIELMENTE A LOCALIZAÇÃO DOS PONTOS E SIM A QUANTIDADE.  
-PODE HAVER CIRCUITOS NÃO MARCADOS POR FALTA DE ENERGIA E/OU LÂMPADA NO BOCAL.  
-O LAYER ÁREAS, ESTÁ DESLIGADO, NÃO MOVER O DESENHO COM O LAYER DESLIGADO.

EQUIPAMENTOS:  
-LEICA DISTO D8  
-LEICA DISTO 3D VERSION 2.2  
-SOFTWARE AUTODESK AUTOCAD  
-CÂMERA SONY NEX-C3

EQUIPE EXTERNA:  
Sandro Queiroz - Arquiteto  
Rodrigo Oliveira - Coordenador de campo

**D'QUEIROZ**  
**LEVANTAMENTOS**  
na medida exata

Cliente: Red Live  
Local: Rua Banibas nº 282 Alto de Pinheiros  
Orçamento: O.S.0073\_2018 Red Live  
Metragem orçada: 700 M²  
Metragem final: 766 M²  
Assunto: Arquitetura  
Desenho: Bruno Amaral  
Revisão: Fábio Bispo  
Supervisão: Sandro Queiroz  
Data: 11/05/2018

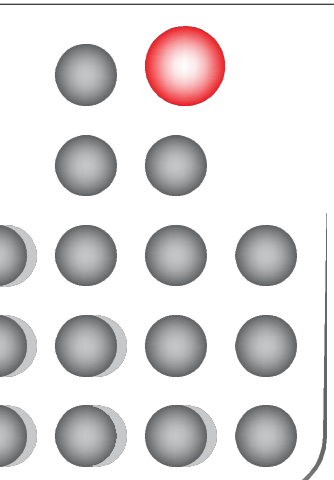

Revisão: 00 Escala: 1/50  
Nº Folha: 1-5 Folha: A0